


# PARKIRALIŠTE „PILA“

## M 1:500

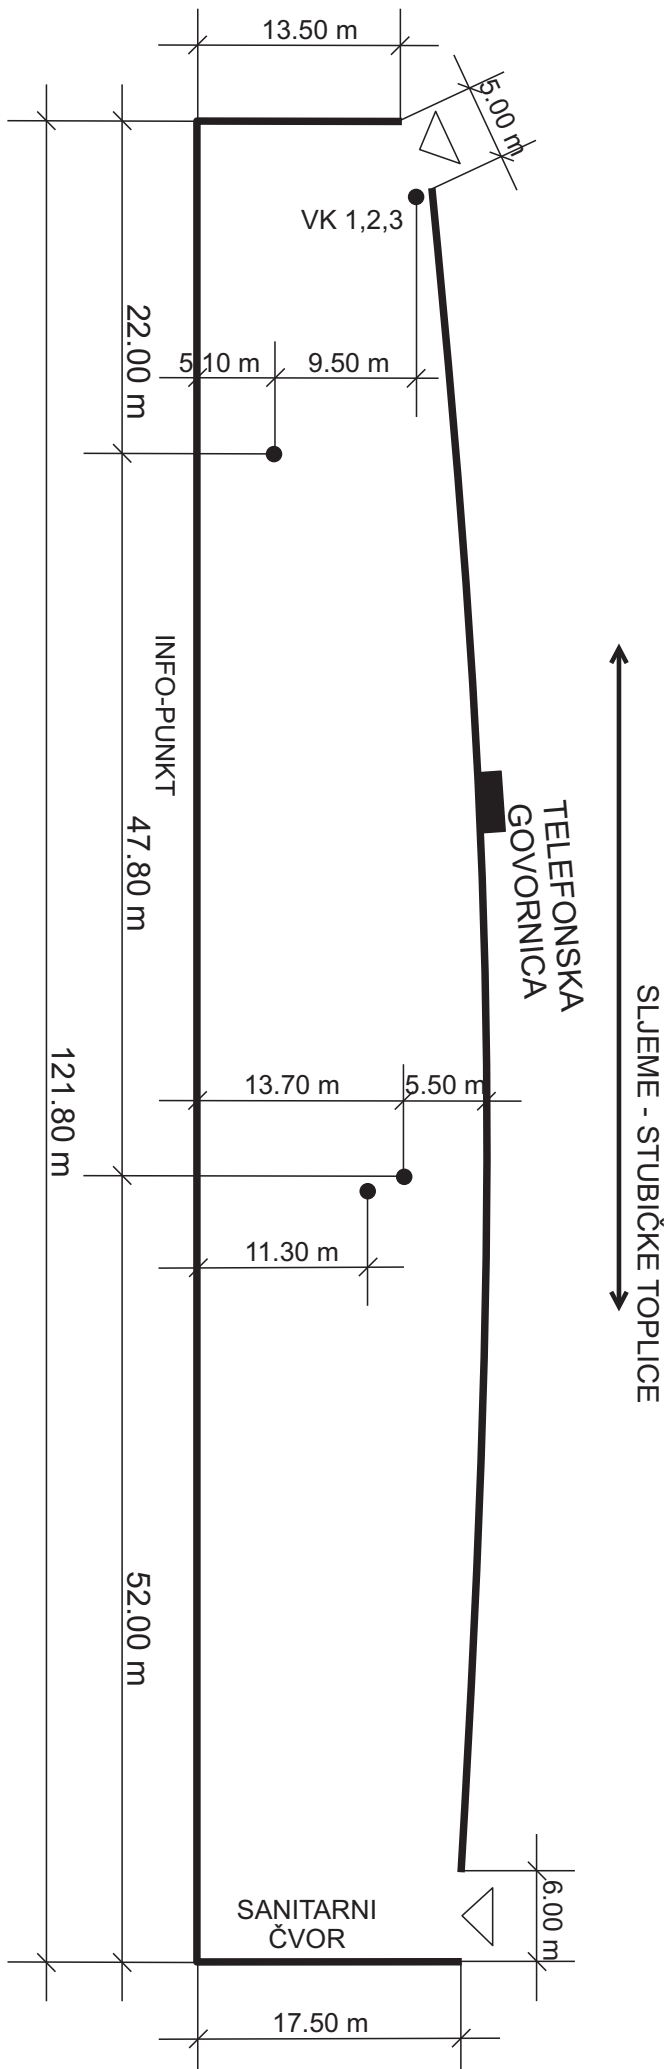

- poligon je omeđen rubnjacima
- stupovi električnih vodova ●